


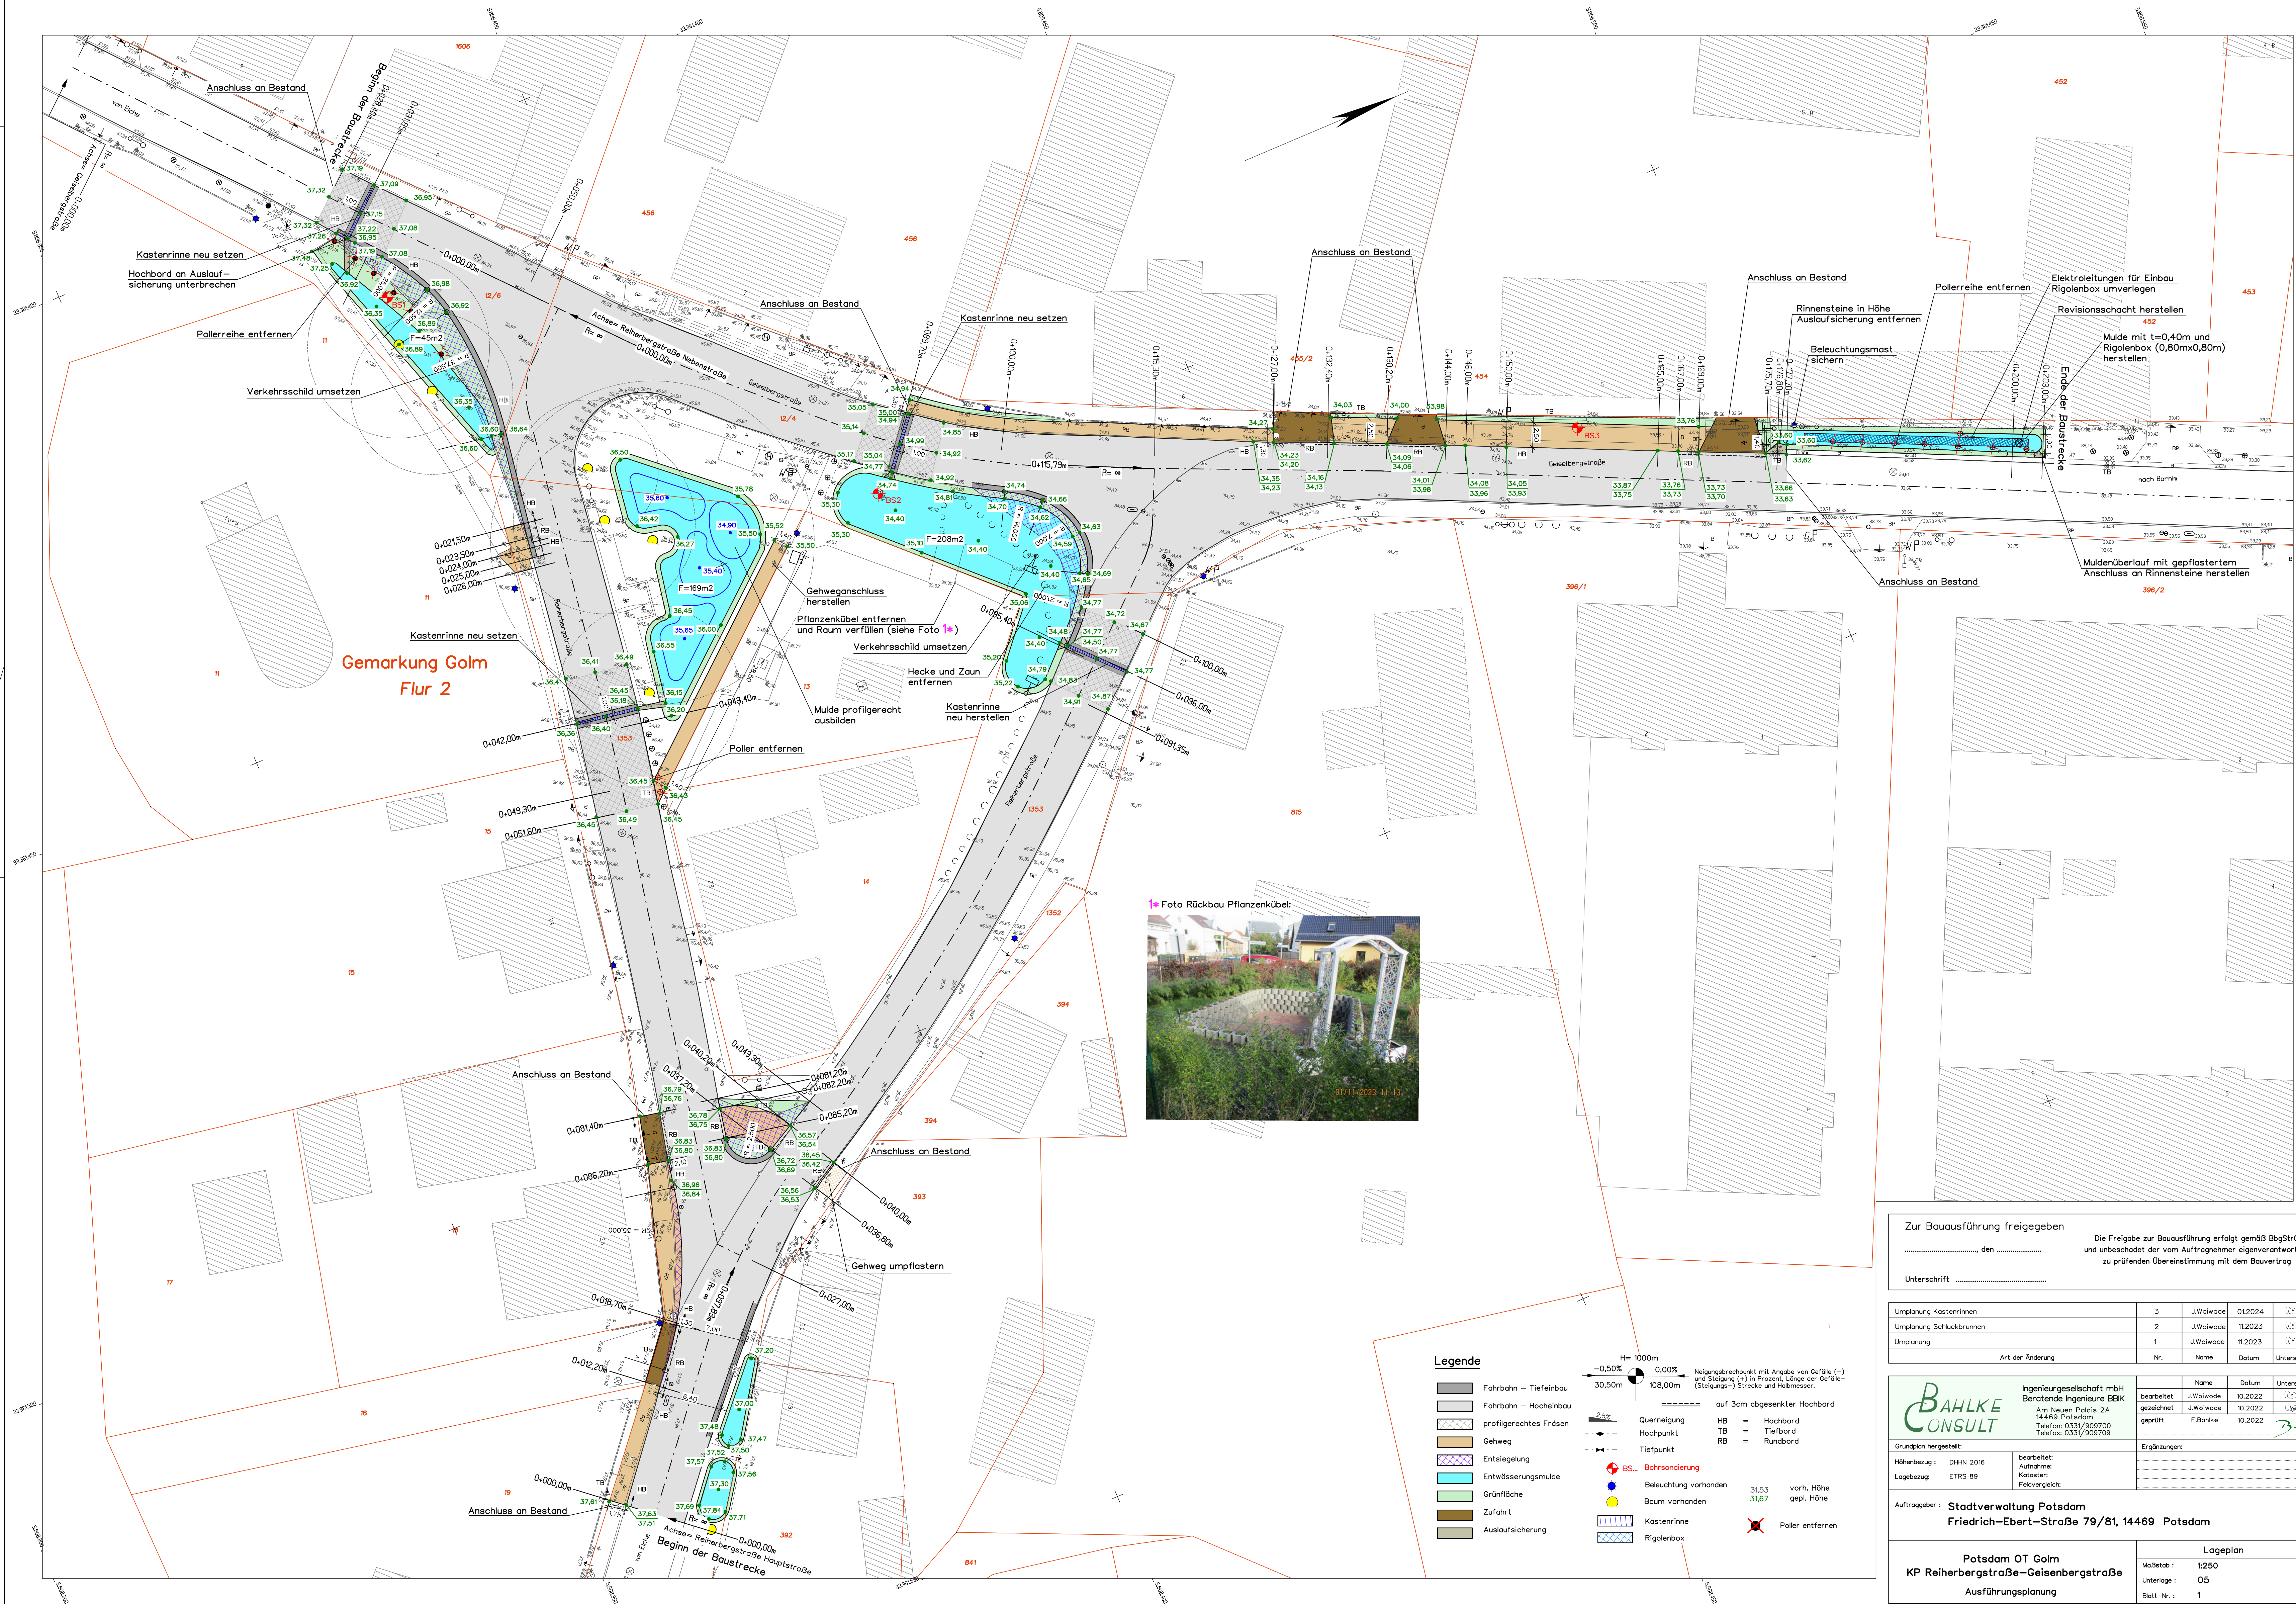

Legende

- Fahrbahn – Tiefenbau
- Fahrbahn – Hochbau
- profilgerechtes Fräsen
- Gehweg
- Entsiegelung
- Entwässerungsmulde
- Grünfläche
- Zufahrt
- Auslaufsicherung
- BS... Bohrsondierung
- Beleuchtung vorhanden
- Baum vorhanden
- Kastenrinne
- Rigolenbox
- HB = Hochbord
- TB = Tiefbord
- RB = Rundbord
- vorh. Höhe
- gepl. Höhe
- Polier entfernen

Zur Bauausführung freigegeben

....., den

Unterschrift

Die Freigabe zur Bauausführung erfolgt gemäß BgB § 16 und unbeschadet der vom Auftragnehmer eigenverantwortlich zu prüfenden Übereinstimmung mit dem Bauvertrag

Umlanung Kastenrinnen	3	J.Woiwode	01.2024	Woiwode
Umlanung Schluckbrunnen	2	J.Woiwode	11.2023	Woiwode
Umlanung	1	J.Woiwode	11.2023	Woiwode
Art der Änderung	Nr.	Name	Datum	Unterschrift

Bahlke CONSULT

Ingenieurgesellschaft mbH
Beratende Ingenieure BBK
Am Neuen Palais 2A
14469 Potsdam
Telefon: 0331/909700
Telefax: 0331/909709

bearbeitet: J.Woiwode
gezeichnet: J.Woiwode
geprüft: F.Bahke

Name: J.Woiwode
Datum: 10.2022
Datum: 10.2022
Datum: 10.2022

Grundplan hergestellt:

Höhenbezug: DHH 2016
Lagebezug: ETRS 89

bearbeitet: Aufnahme: Kastenrinne
Feldvergleich:

Erweiterungen:

Name	Datum	Unterschrift
J.Woiwode	10.2022	Woiwode
J.Woiwode	10.2022	Woiwode
F.Bahke	10.2022	Bahke

Auftraggeber: Stadtverwaltung Potsdam
Friedrich-Ebert-Straße 79/81, 14469 Potsdam

Potsdam OT Golm
KP Reiherbergstraße-Geisenbergstraße
Ausführungsplanung

Lageplan
Maßstab: 1:250
Unterlage: 05
Blatt-Nr.: 1